

**Схема расположения земельного участка или земельных участков
на кадастровом плане территории**

Утверждена


Кадастровый квартал: 40:03:060401
Система координат: СК кадастрового округа

Постановлением администрации
МО МР "Боровский район"

от _____ № _____

Каталог координат поворотных точек объекта недвижимости

Условный номер земельного участка		:3У1
Площадь земельного участка		60 м2
Обозначение характерных точек границ	Координаты, м	
	X	Y
1	2	3
:3У1		
н1	512540,81	1325983,99
н2	512534,79	1325984,16
н3	512534,45	1325974,15
н4	512540,48	1325973,98
н1	512540,81	1325983,99

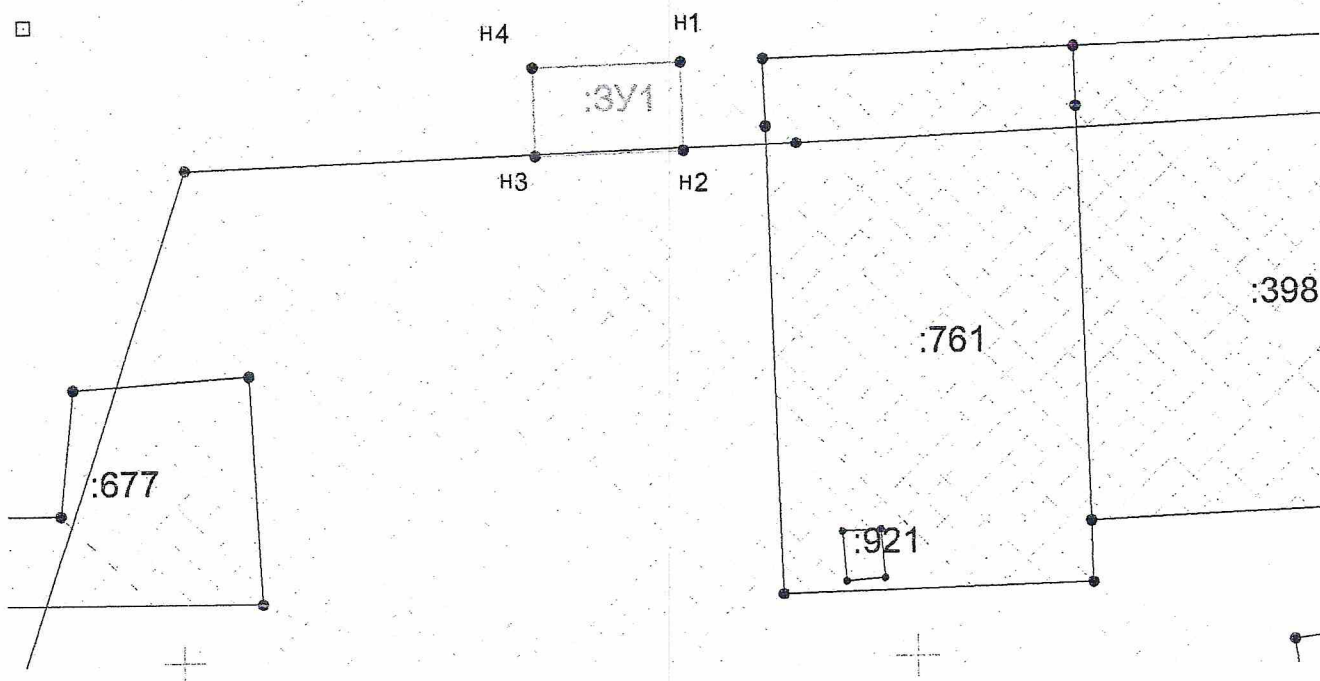

Масштаб 1: 500



60 м

ГИКК © Росреестр 2010-2022 | ЕЭКО © Росреестр 2010