

**Акционерное общество
«Центр Технологического Развития»**



центр технологического
РАЗВИТИЯ

Свидетельство № СРО-П-182-02042013 от 23.12.20г.

Заказчик – Акционерное общество «Особая экономическая зона
промышленно-производственного типа «Калуга»

**«ЖЕЛЕЗНОДОРОЖНЫЙ ПУТЬ НЕОБЩЕГО ПОЛЬЗОВАНИЯ И
ИНФРАСТРУКТУРЫ, С ПРИМЫКАНИЕМ К СТАНЦИИ «ВОРСИНО»
МОСКОВСКОЙ ЖЕЛЕЗНОЙ ДОРОГИ, ДЛЯ ОБЕСПЕЧЕНИЯ
ТРАНСПОРТНОЙ ДОСТУПНОСТИ РЕЗИДЕНТОВ БОРОВСКОЙ
ПЛОЩАДКИ ОЭЗ «КАЛУГА»**

ПРОЕКТ МЕЖЕВАНИЯ ТЕРРИТОРИИ

Раздел 1. Проект межевания территории. Графическая часть.

П-29-2023-ПМТ Раздел 1

2023

**Акционерное общество
«Центр Технологического Развития»**



центр технологического
РАЗВИТИЯ

Заказчик – Акционерное общество «Особая экономическая зона
промышленно-производственного типа «Калуга»

**Железнодорожный путь необщего пользования и
инфраструктуры, с примыканием к станции «Ворсино»
Московской железной дороги, для обеспечения транспортной
доступности резидентов Боровской площадки ОЭЗ «Калуга»**

ПРОЕКТ МЕЖЕВАНИЯ ТЕРРИТОРИИ

Раздел 1. Проект межевания территории. Графическая часть.
П-29-2023-ПМТ Раздел 1


Генеральный директор

С.Ю. Перушкин

Главный инженер проекта

А.М. Григорян

2023

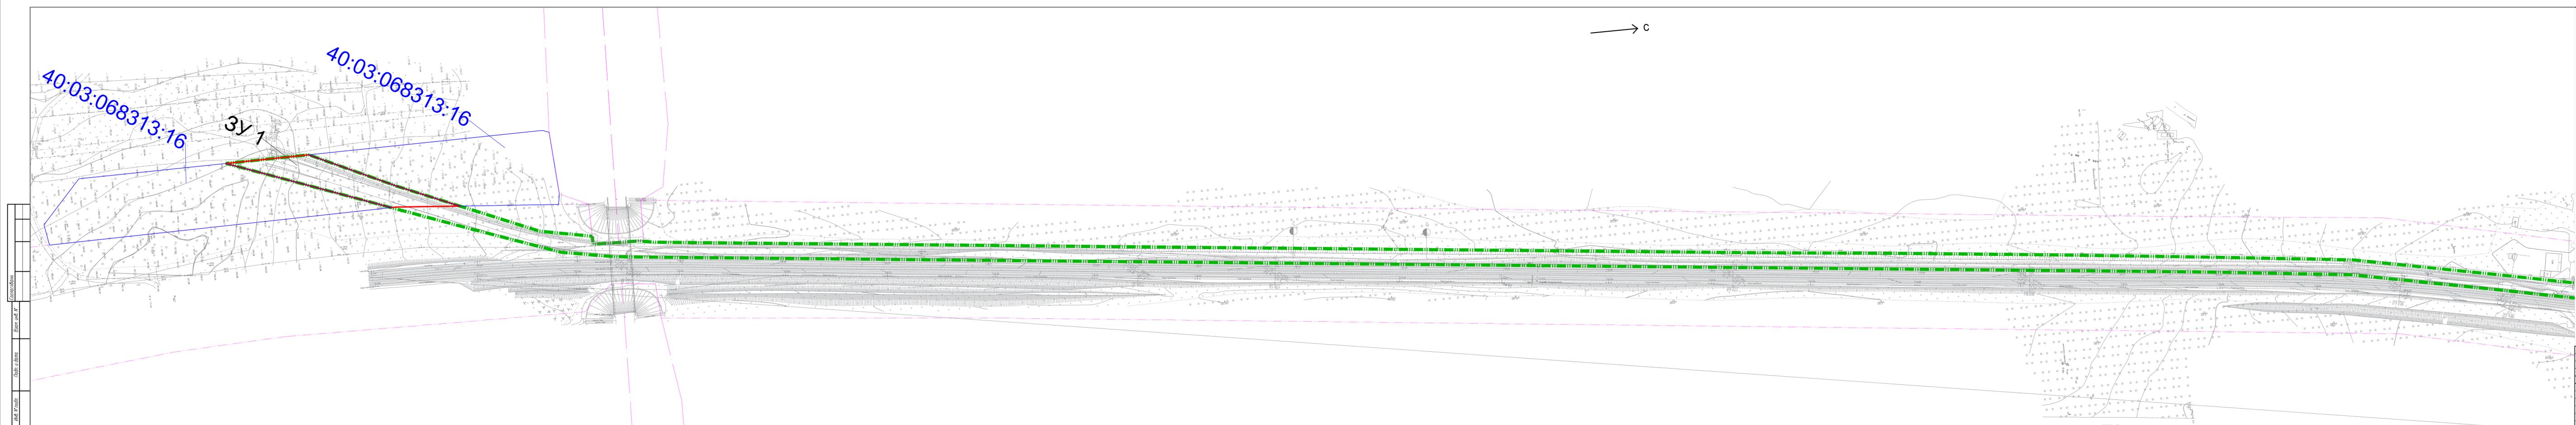

Условные обозначения:

- Границы:
- образуемых земельных участков
 - изменяемых земельных участков
 - - - - - планируемого элемента планировочной структуры

- Существующих элементов планировочной структуры:
- - - - - полосы отвода железных дорог
 - - - - - полосы отвода автомобильной дороги

- Номера:
- 3У1** условный номер образуемого земельного участка
 - :15** изменяемого земельного участка


- ПРИМЕЧАНИЯ:
- Красные линии, утвержденные проектом планировки территории, не отображены в связи с их отсутствием.
 - Линии отступа от красных линий не установлены.



Изм.	Кол. уч.	Лист	Изд.	Подп.	Дата	«Железнодорожная линия необщего пользования и инфраструктура с примыканием к станции «Ворсино» Московской железной дороги для обеспечения транспортной доступности residential-района Барской площади ОЗЗ «Каменка»		
Разработал	Беспалов		И.И.		10.2023	Раздел 1 Проект межевания территории	Статус	Лист
Проверил	Шаргородский		И.И.		10.2023		ПМТ	1
Начител	Авдеева		И.И.		10.2023	Чертёж межевания территории	Лист	2
ГИП	Григорян		И.И.		10.2023		ПМТ	1



Формат А4х9

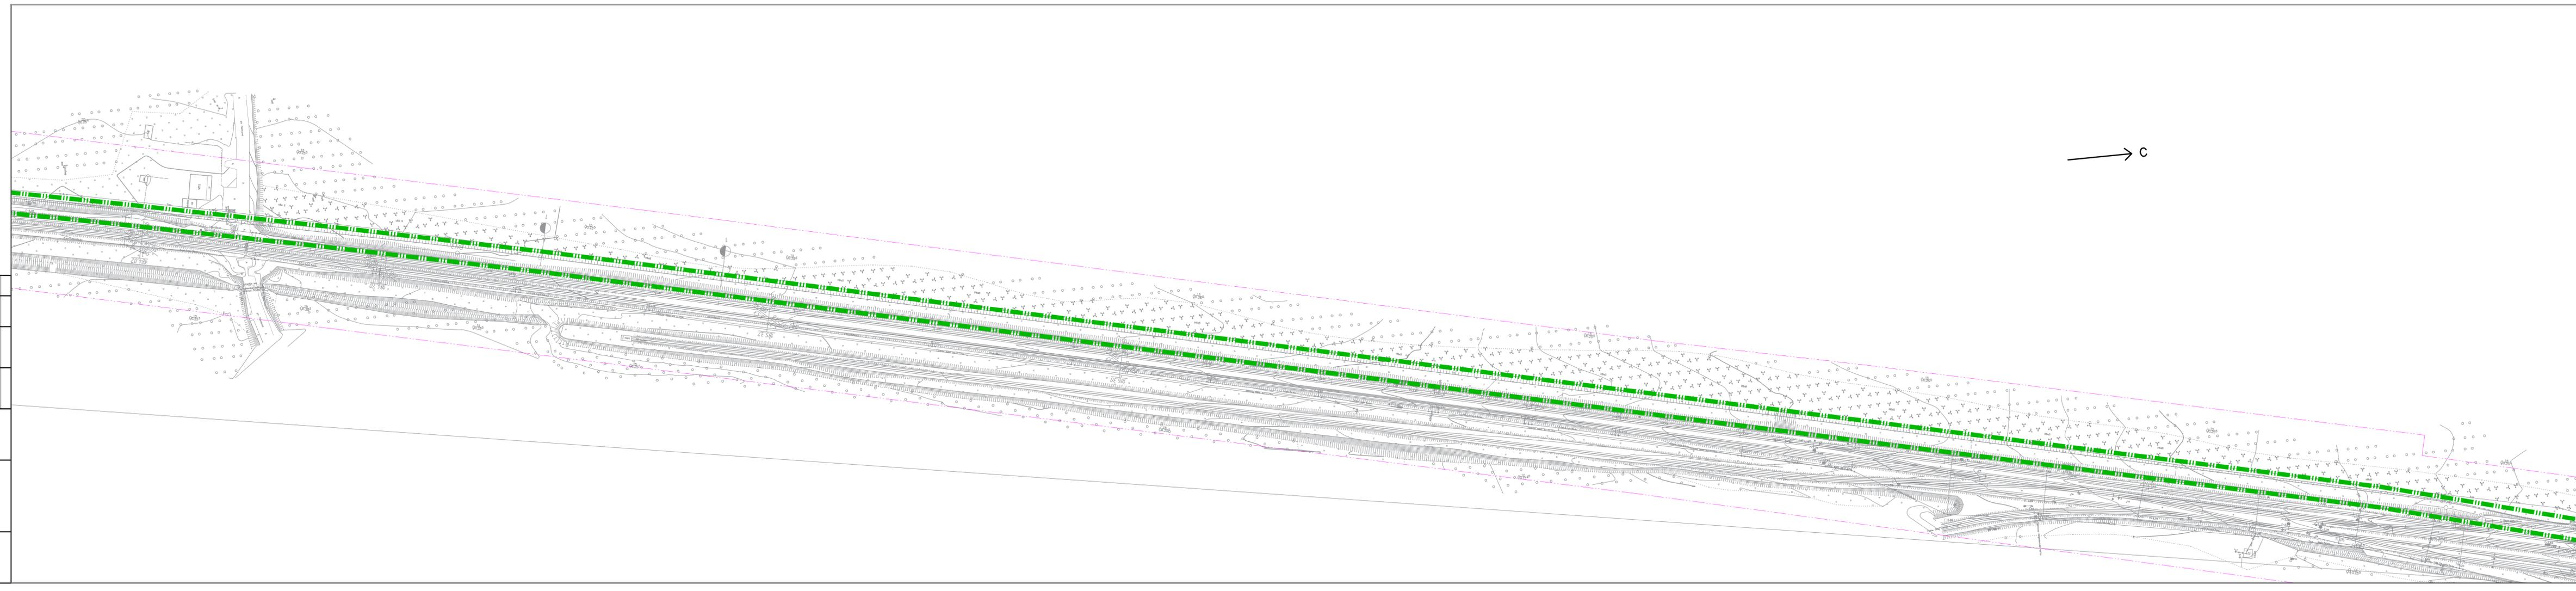

Условные обозначения:

- Границы:
- образуемых земельных участков
 - изменяемых земельных участков
 - - - - - планируемого элемента планировочной структуры

Существующих элементов планировочной структуры:

- - - - - полосы отвода железных дорог

Номера:

- ЗУ 1** условный номер образуемого земельного участка

- ПРИМЕЧАНИЯ:
1. Красные линии, утвержденные проектом планировки территории, не отображены в связи с их отсутствием.
 2. Линии отступа от красных линий не установлены.

Схема расположения листов



«Железнодорожный путь необщего пользования и инфраструктура с прилегающим к станции «Ворсино» Московской железной дороги для обеспечения транспортной доступности резидентов Боровской площадки ОЗЗ «Калува»						Стация	Лист	Листов	
Изм.	Кол.уч.	Лист	Изд.	Подп.	Дата	Раздел 1 "Проект межевания территории. Графическая часть."	ПМТ	2	2
Разработал	Бесталоб			БТ	10.2023				
Проверил	Штаровский			ШШ	10.2023				
Н.контр.	Абдеева				10.2023	Чертеж межевания территории			
ГИП	Григорин				10.2023	1:1000			

