


Схема дислокации дорожных знаков ул. Школьная, село Ворсино

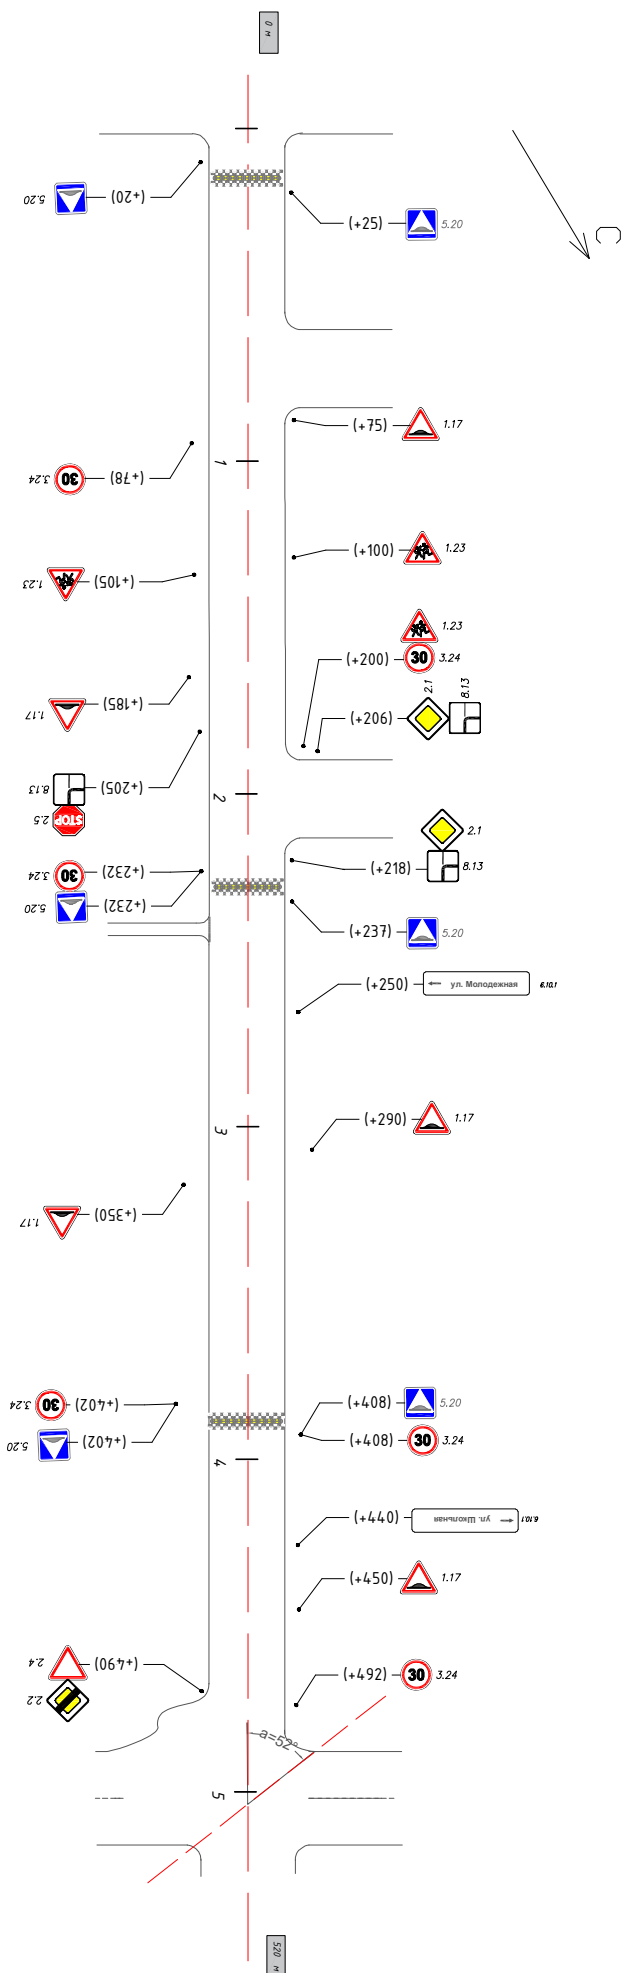

Изм.	Лист	№ докум.	Подп.	Дата	
Разраб.					
Проб.					
Т. контр.					
Н. контр.					
Утв.					

	Лист	Масса	Масштаб
	Лист		Листов