
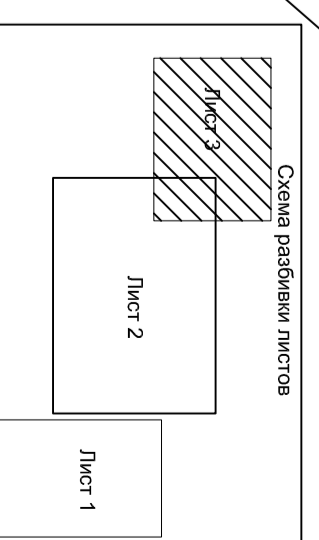


**ПРОЕКТ МЕЖЕВАНИЯ ТЕРРИТОРИИ ПО ЛИНЕЙНОМУ ОБЪЕКТУ
«УЛИЧНЫЕ ГАЗОПРОВОДЫ С.ВОРСИНО БОРОВСКОГО РАЙОНА КАЛУЖСКОЙ ОБЛАСТИ»
ГРАНИЦЫ ОБРАЗУЕМЫХ И ИЗМЕНЯЕМЫХ ЗЕМЕЛЬНЫХ УЧАСТКОВ, М 1:1000**

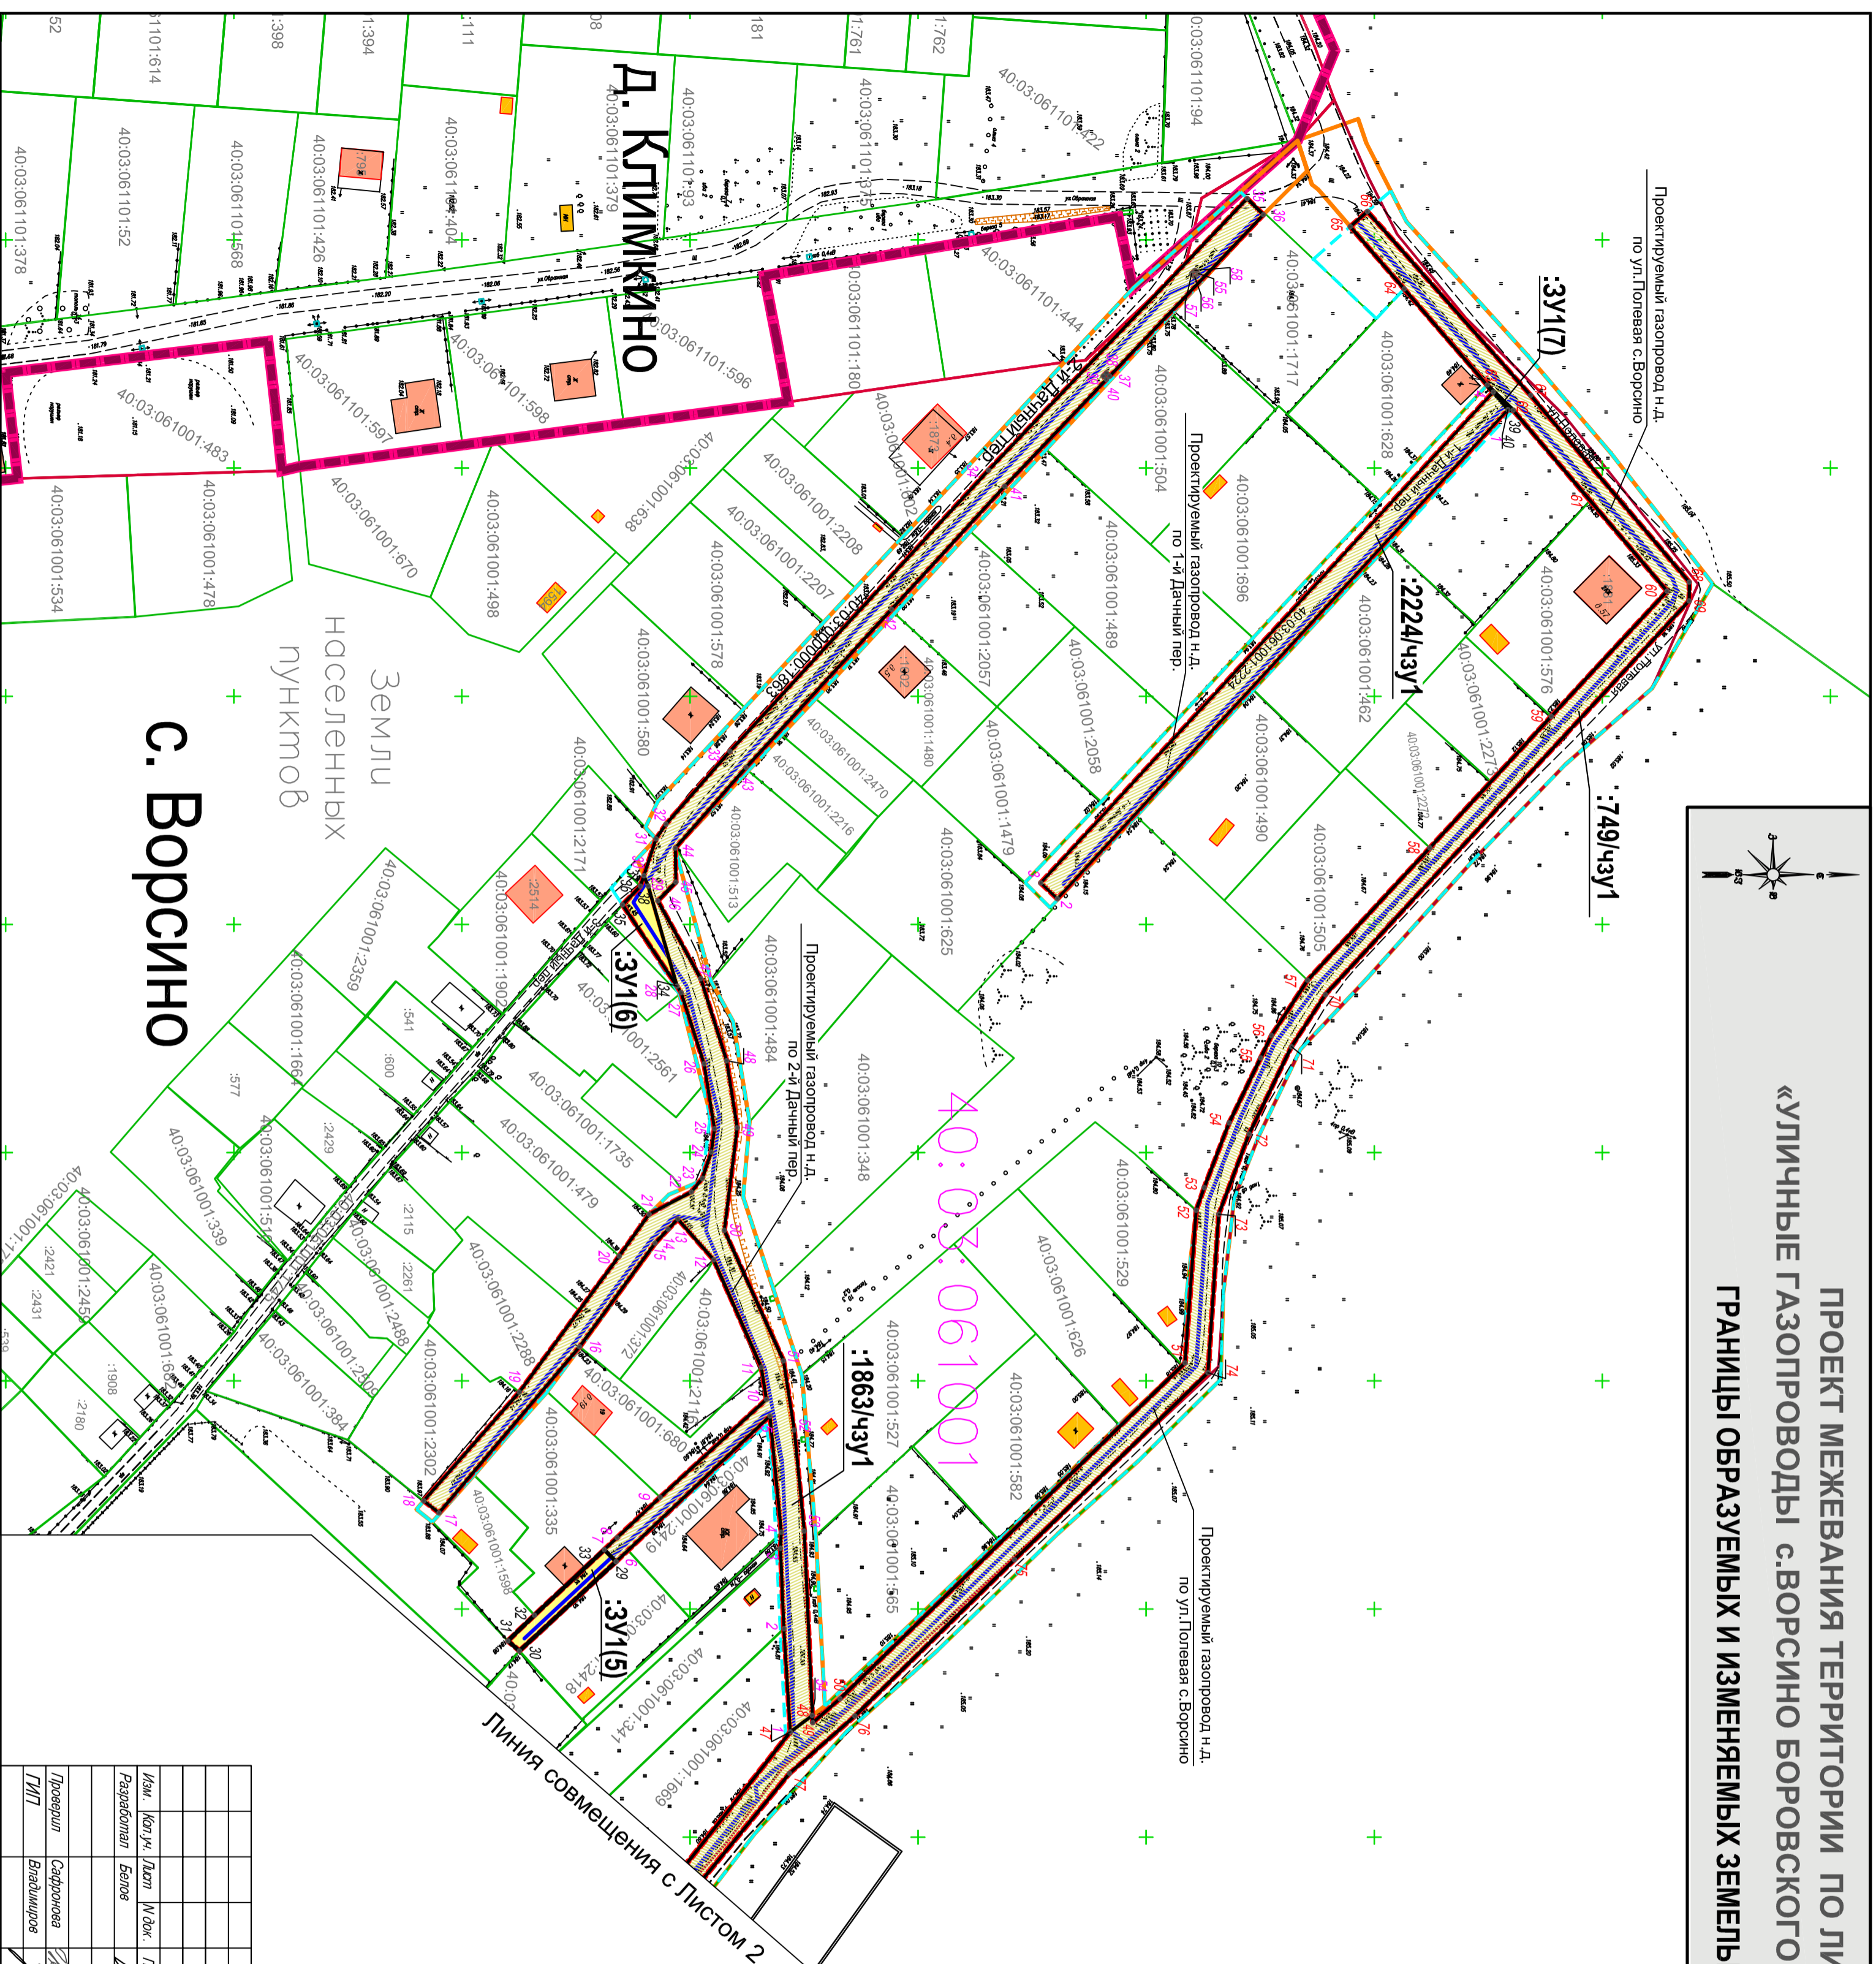

Условные обозначения:

- Границы:**
- Границы населенных пунктов
 - Границы кадастровых кварталов
 - Границы земельных участков по данным ГИП
 - Границы территории, в отношении которой утвержден проект межевания
 - Красные линии, утверждаемые в составе проекта планировки территории, обозначающие границы территории, предназначенных для размещения линейного объекта
- Границы образуемых и изменяемых земельных участков:**
- Границы образуемых земельных участков, которые будут отнесены к территории общего пользования
 - Условный номер образуемого земельного участка
 - номера поворотных точек образуемого земельного участка с условным номером: ЗУ1
 - Границы образуемых частей земельных участков
 - Условный номер образующей части земельного участка
 - номера поворотных точек образующей части земельного участка
 - Границы изменяемых земельных участков
- Проектируемые инженерные сети:**
- Г1 - проектируемый газопровод низкого давления
- Общие:**
- 40:03:06:1001 - Номер кадастрового квартала
 - 40:03:06:1001:2224 - Кадастровый номер земельного участка, ОКС
 - Индивидуальная жилая застройка
 - Некоторые помещения и сооружения жилой застройки

1922-ПМТ.ГМ.3

Проект межевания территории по линейному объекту
"Уличные газопроводы с. Ворсино"
Боровского района Калужской области"

Изм.	Кол.уч.	Лист	И.д.к.	Подпись	Дата
Разработал	Белов			<i>[Signature]</i>	06.2019
Проектировал	Саргонская			<i>[Signature]</i>	06.2019
ГИП	Владимиров			<i>[Signature]</i>	06.2019

Том 3. Основная часть проекта межевания территории	Страницы	Лист	Листов
Графическая часть	17	3	6

Границы образуемых и изменяемых земельных участков
Масштаб 1:1000

ООО "Газпроект"