ПРОЕКТ МЕЖЕВАНИЯ ТЕРРИТОРИИ ПО ЛИНЕЙНОМУ ОБЪЕКТУ «УЛИЧНЫЕ ГАЗОПРОВОДЫ с.ВОРСИНО БОРОВСКОГО РАЙОНА КАЛУЖСКОЙ ОБЛАСТИ»

Схема границ зон с особыми условиями использования территорий, М 1:1000

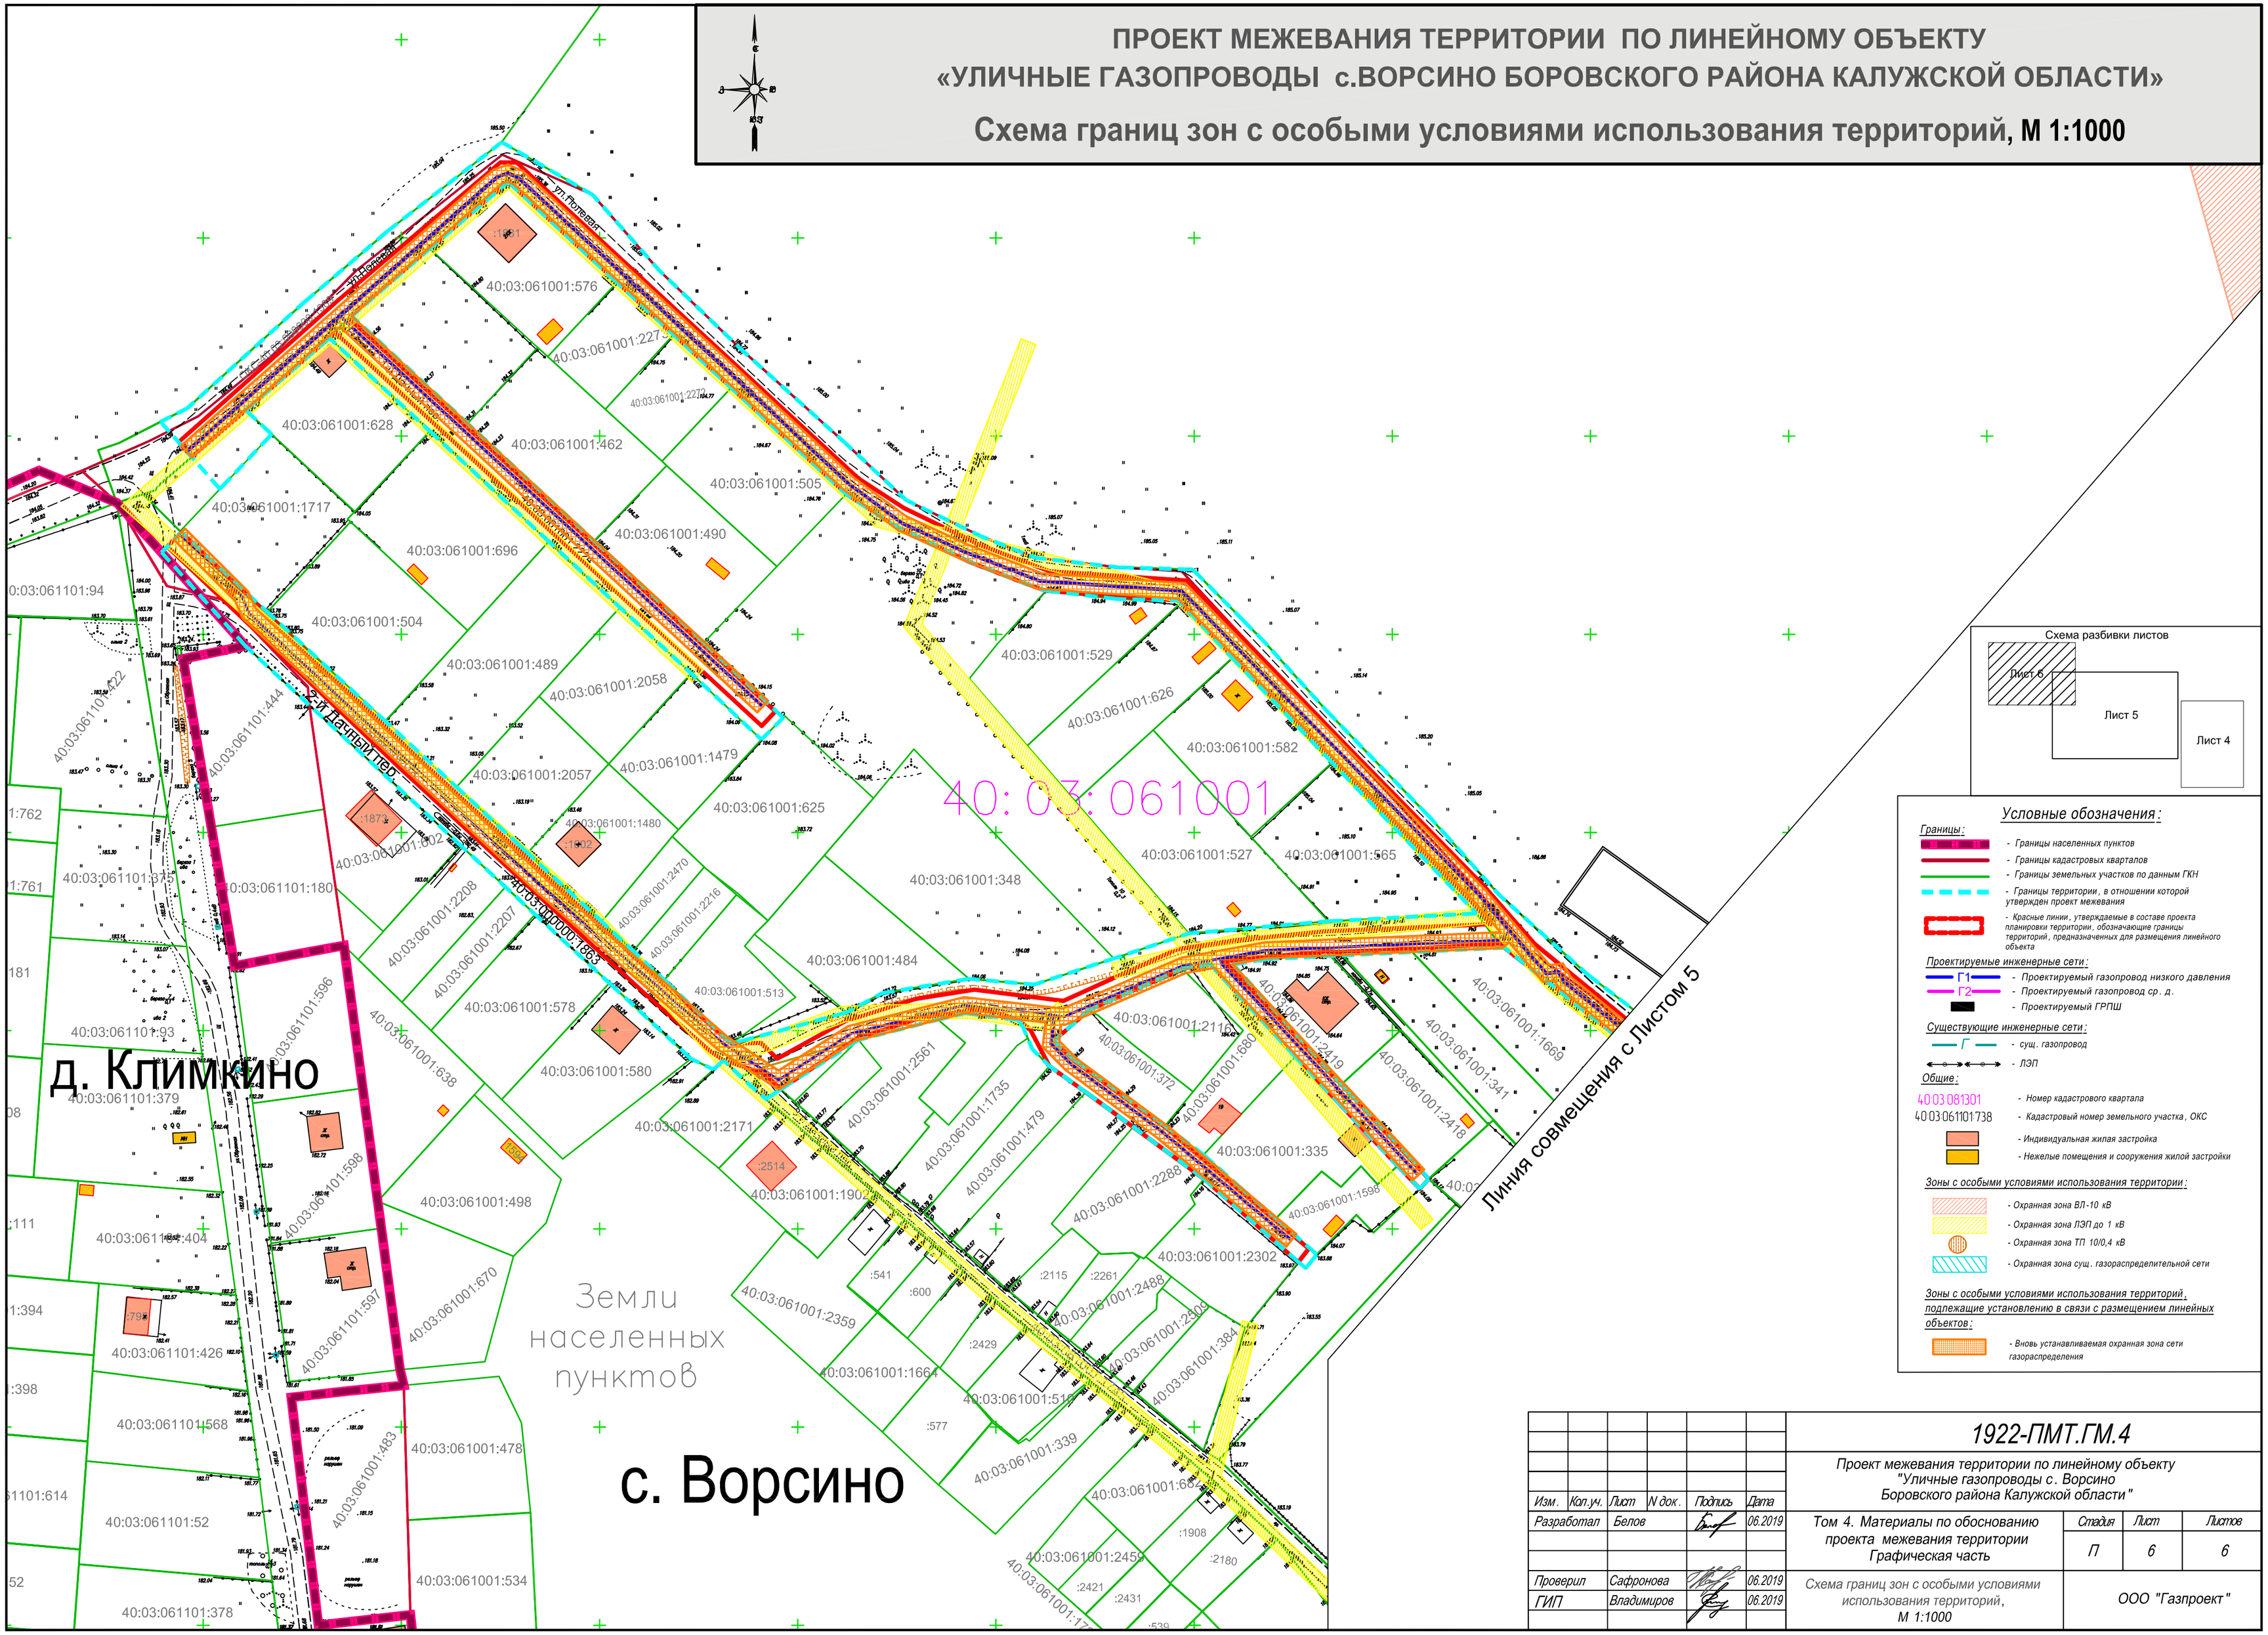

Изм.	Кол.уч.	Лист	N док.	Подпись	Дата	1922-ПМТ.ГМ.4			
						Проект межевания территории по линейному объекту "Уличные газопроводы с. Ворсино Боровского района Калужской области"			
Разработал		Белов			06.2019	Том 4. Материалы по обоснованию проекта межевания территории Графическая часть	Стадия	Лист	Листов
							П	6	6
Проверил		Сафронова			06.2019	Схема границ зон с особыми условиями использования территорий, М 1:1000	ООО "Газпроект"		
ГИП		Владимиров			06.2019				

Формат А2