Утверждена постановлением Администрации муниципального образования
муниципального района «Боровский район»
от_____ № _____

Схема расположения земельного участка или земельных участков на кадастровом плане территории 40:03:061001

Условный номер земельного участка :1626:ЗУ1

Площадь земельного участка 1000 м²

Координаты, м					
Обозначение характерных точек границ	X, м	У, м	Обозначение характерных точек границ	X, м	У, м
1	2	3	1	2	3
5	510098.30	1324321.59	-	-	-
6	510076.69	1324353.88	-	-	-
7	510107.19	1324372.10	-	-	-
8	510107.89	1324366.49	-	-	-
9	510112.02	1324329.82	-	-	-
5	510098.30	1324321.59	-	-	-

Условный номер земельного участка :1626

Площадь земельного участка 1740 м²

Внешний контур			Внутренний контур		
1	510094.77	1324316.09	5	510098.30	1324321.59
2	510117.68	1324330.56	6	510076.69	1324353.88
3	510112.28	1324405.36	7	510107.19	1324372.10
4	510062.71	1324363.27	8	510107.89	1324366.49
1	510094.77	1324316.09	9	510112.02	1324329.82
-	-	-	5	510098.30	1324321.59

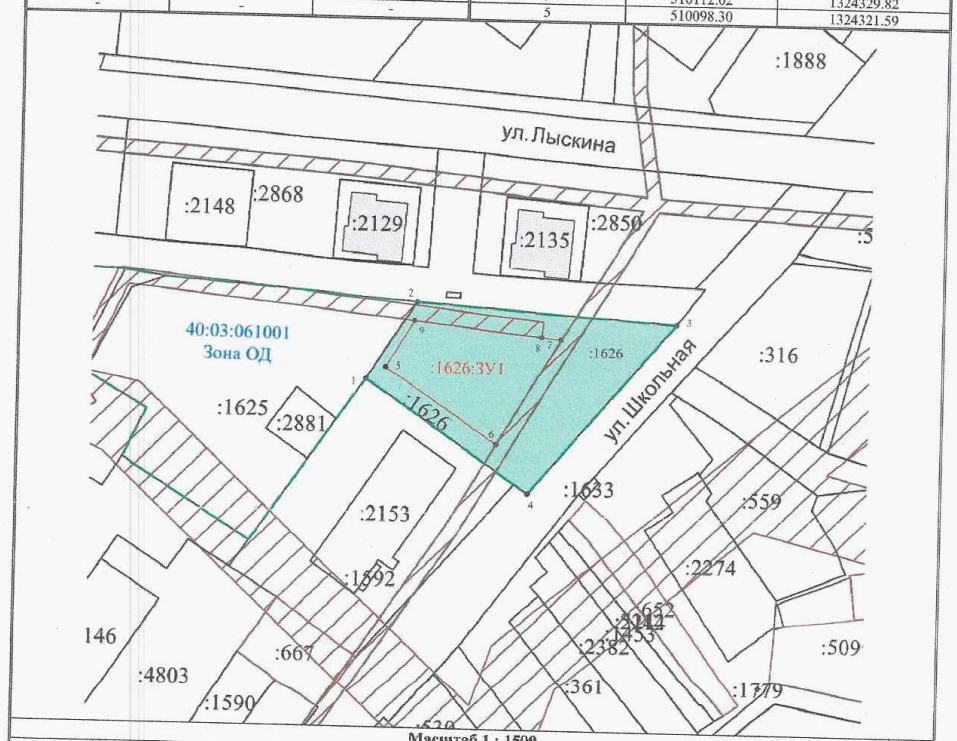

Масштаб 1 : 1500

Условные обозначения:

:ЗУ1	- образуемый земельный участок
Зона П1	- обозначение территориальной зоны
	- граница территориальной зоны
	- зона с особыми условиями использования территорий
	- граница населенного пункта
	- граница кадастрового квартала