Схема дислокации дорожных знаков
Ул. Заречная, село Ворсино

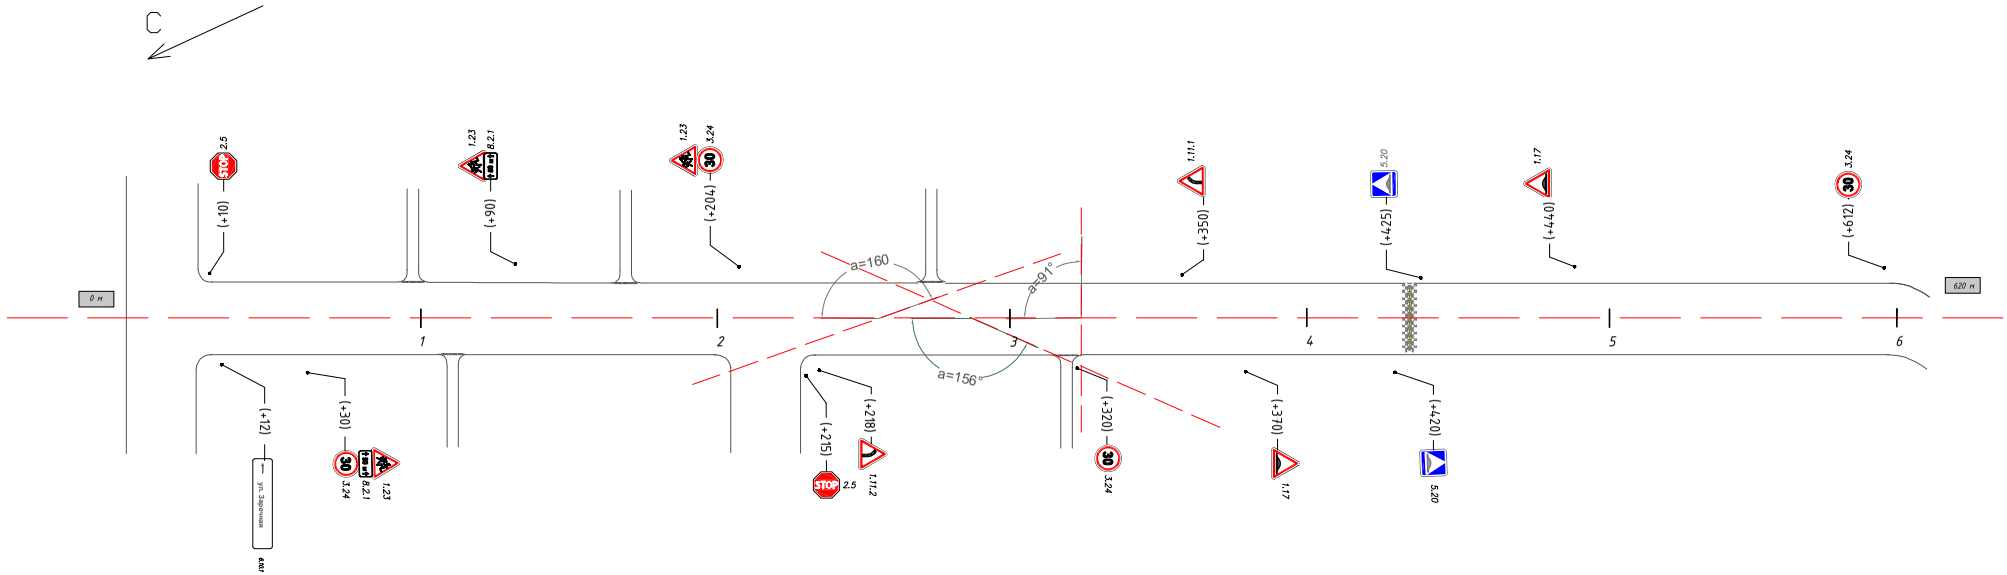

Изм	Лист	N° докум.	Подп.	Дата	
Разраб.					
Пров.					
Т.контр.					
Н.контр.					
Утв.					

Лит.	Масса	Масштаб
Лист	Листов	